


# 7층

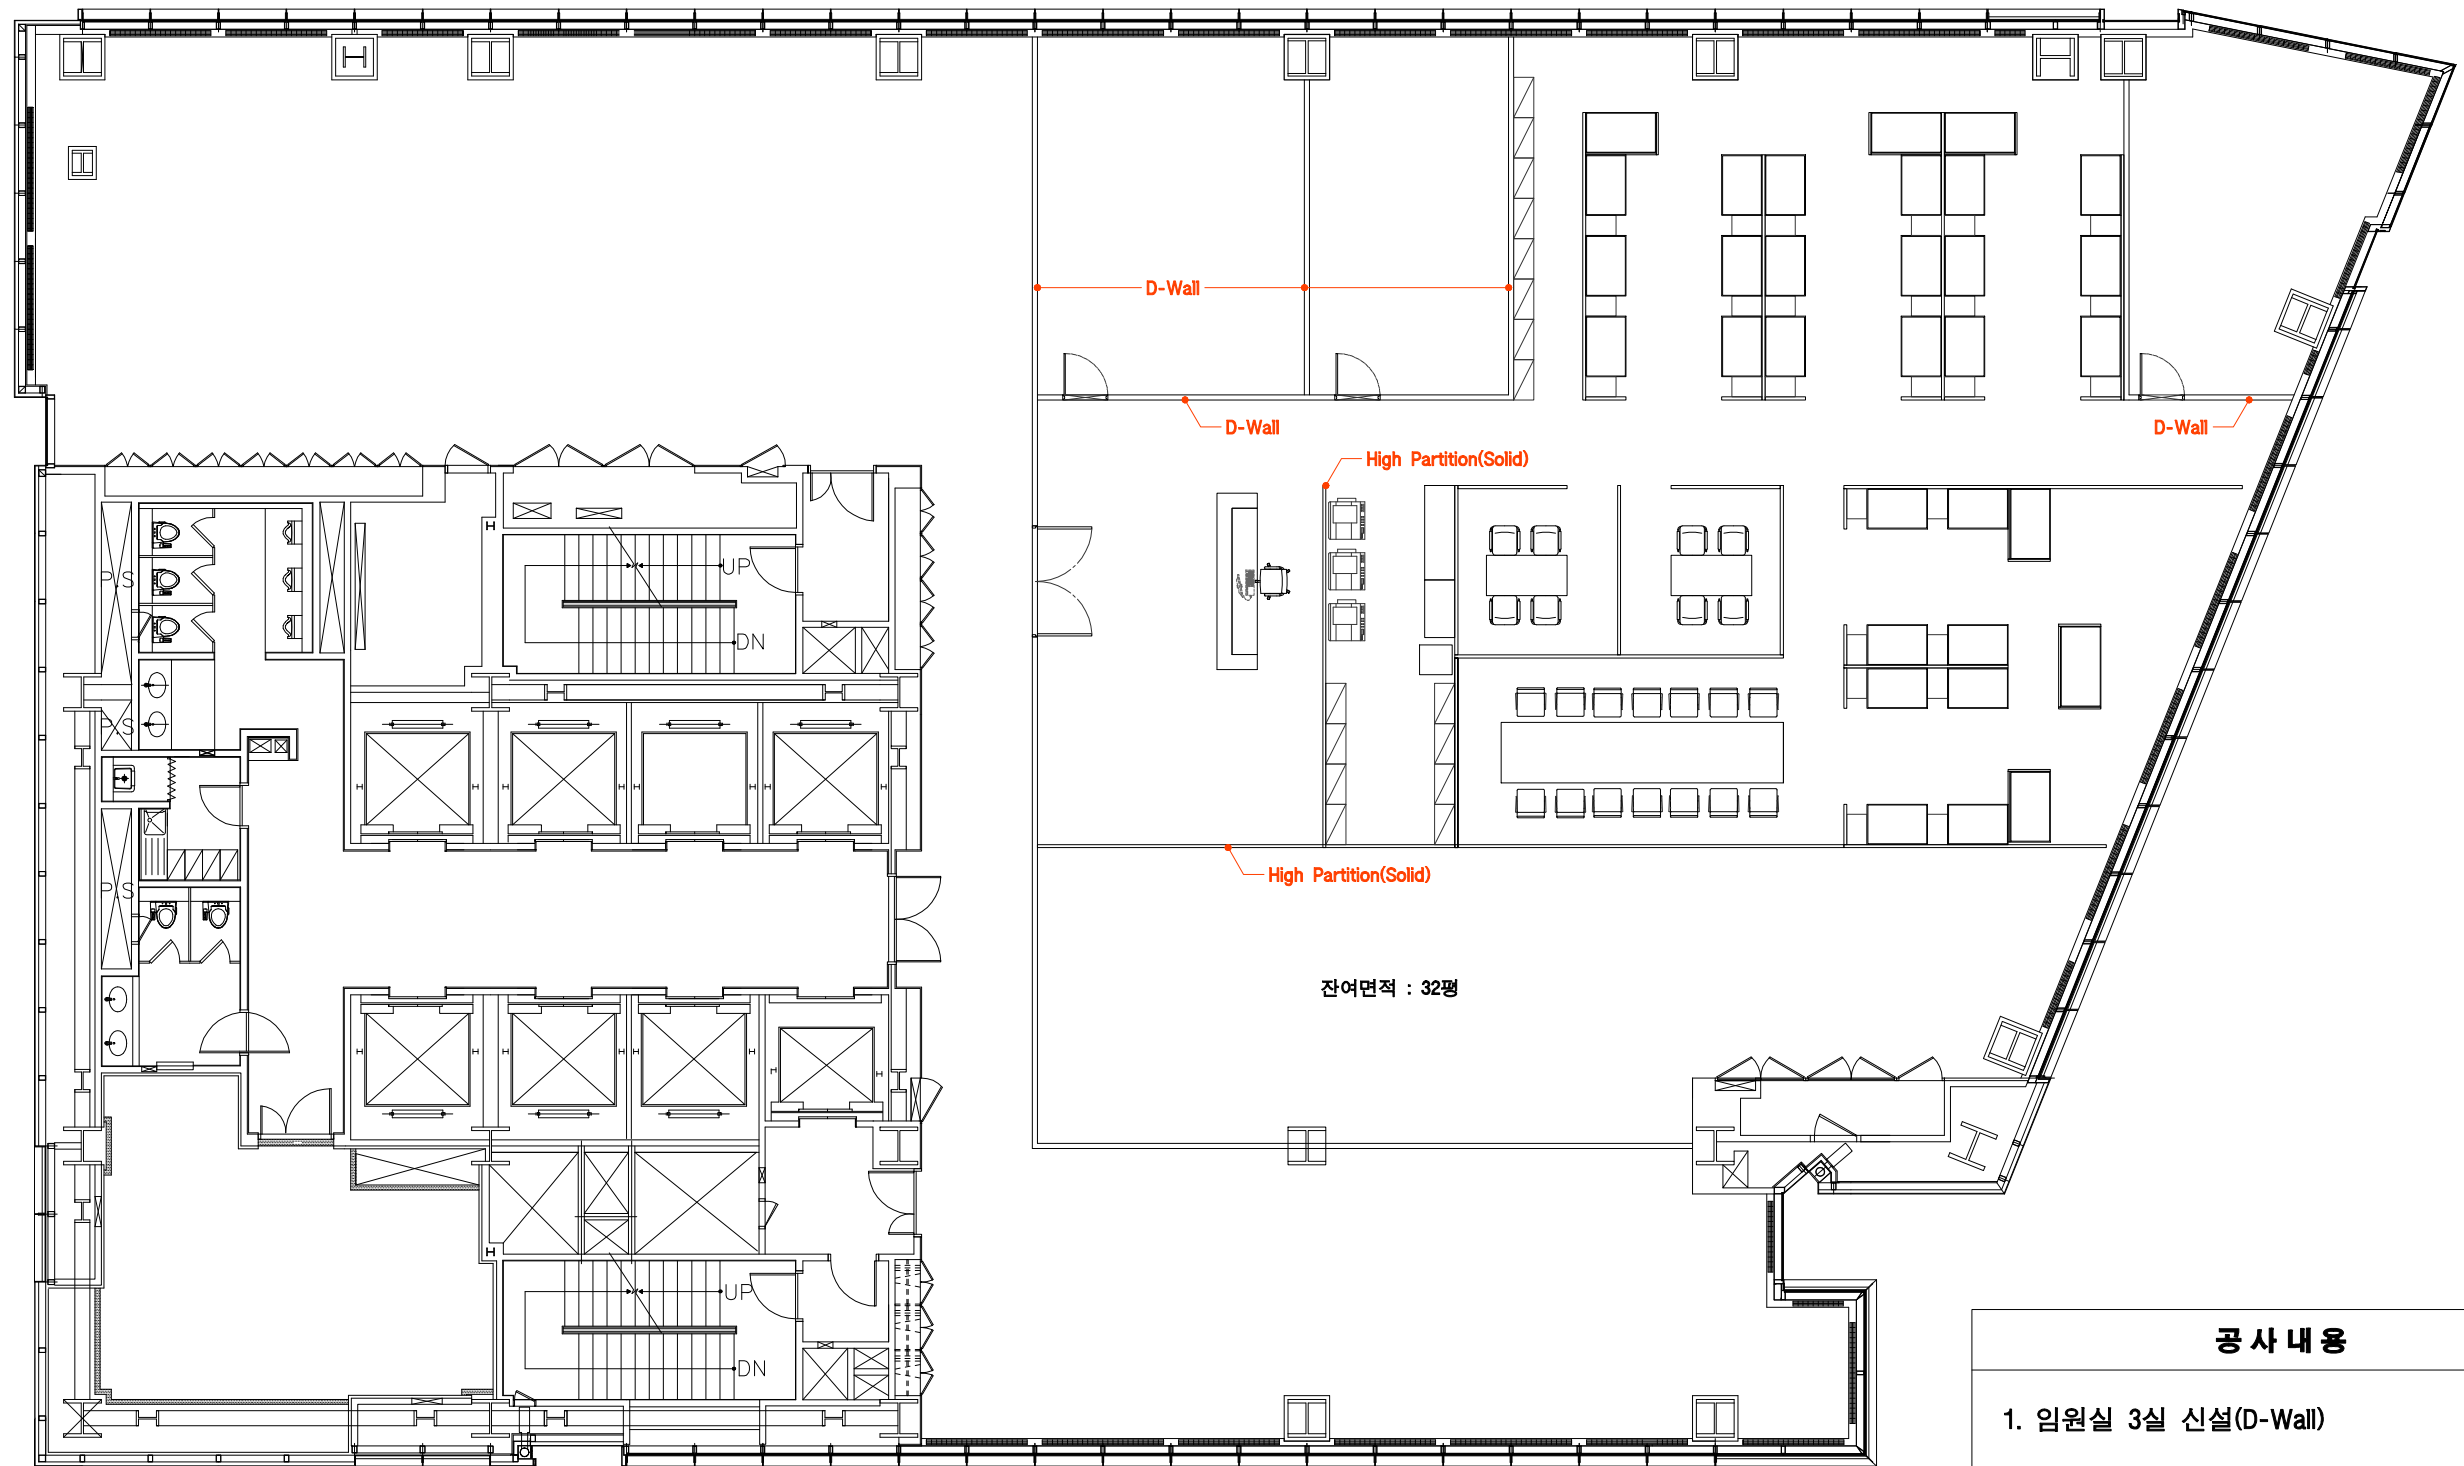

## 공사내용

- 임원실 3실 신설(D-Wall)
- 인포데스크(가구), 탕비실(가구)
- 
- 
- 

C:\Users\TTF\_TTF\Desktop\TTF\98\_TTF\04\_TTF\01\TTF\_TTF\_TTF.dwg

서울시 강남구 테헤란로 134, 포스코타워 역삼 22층  
TEL) 02 3456-0000 / FAX) 02 6499-2434

BASE DRAWING BY

CHECKED BY

REVISIONS

AREA

SCALE

DRAWING NO.

SHEET NO.

PROJECT TITLE

무궁화신탁  
OFFICE INTERIOR PROJECT

CHECKED BY


APPROVED BY

DATE

DRAWING TITLE

18F FLOOR PLAN

# 23층

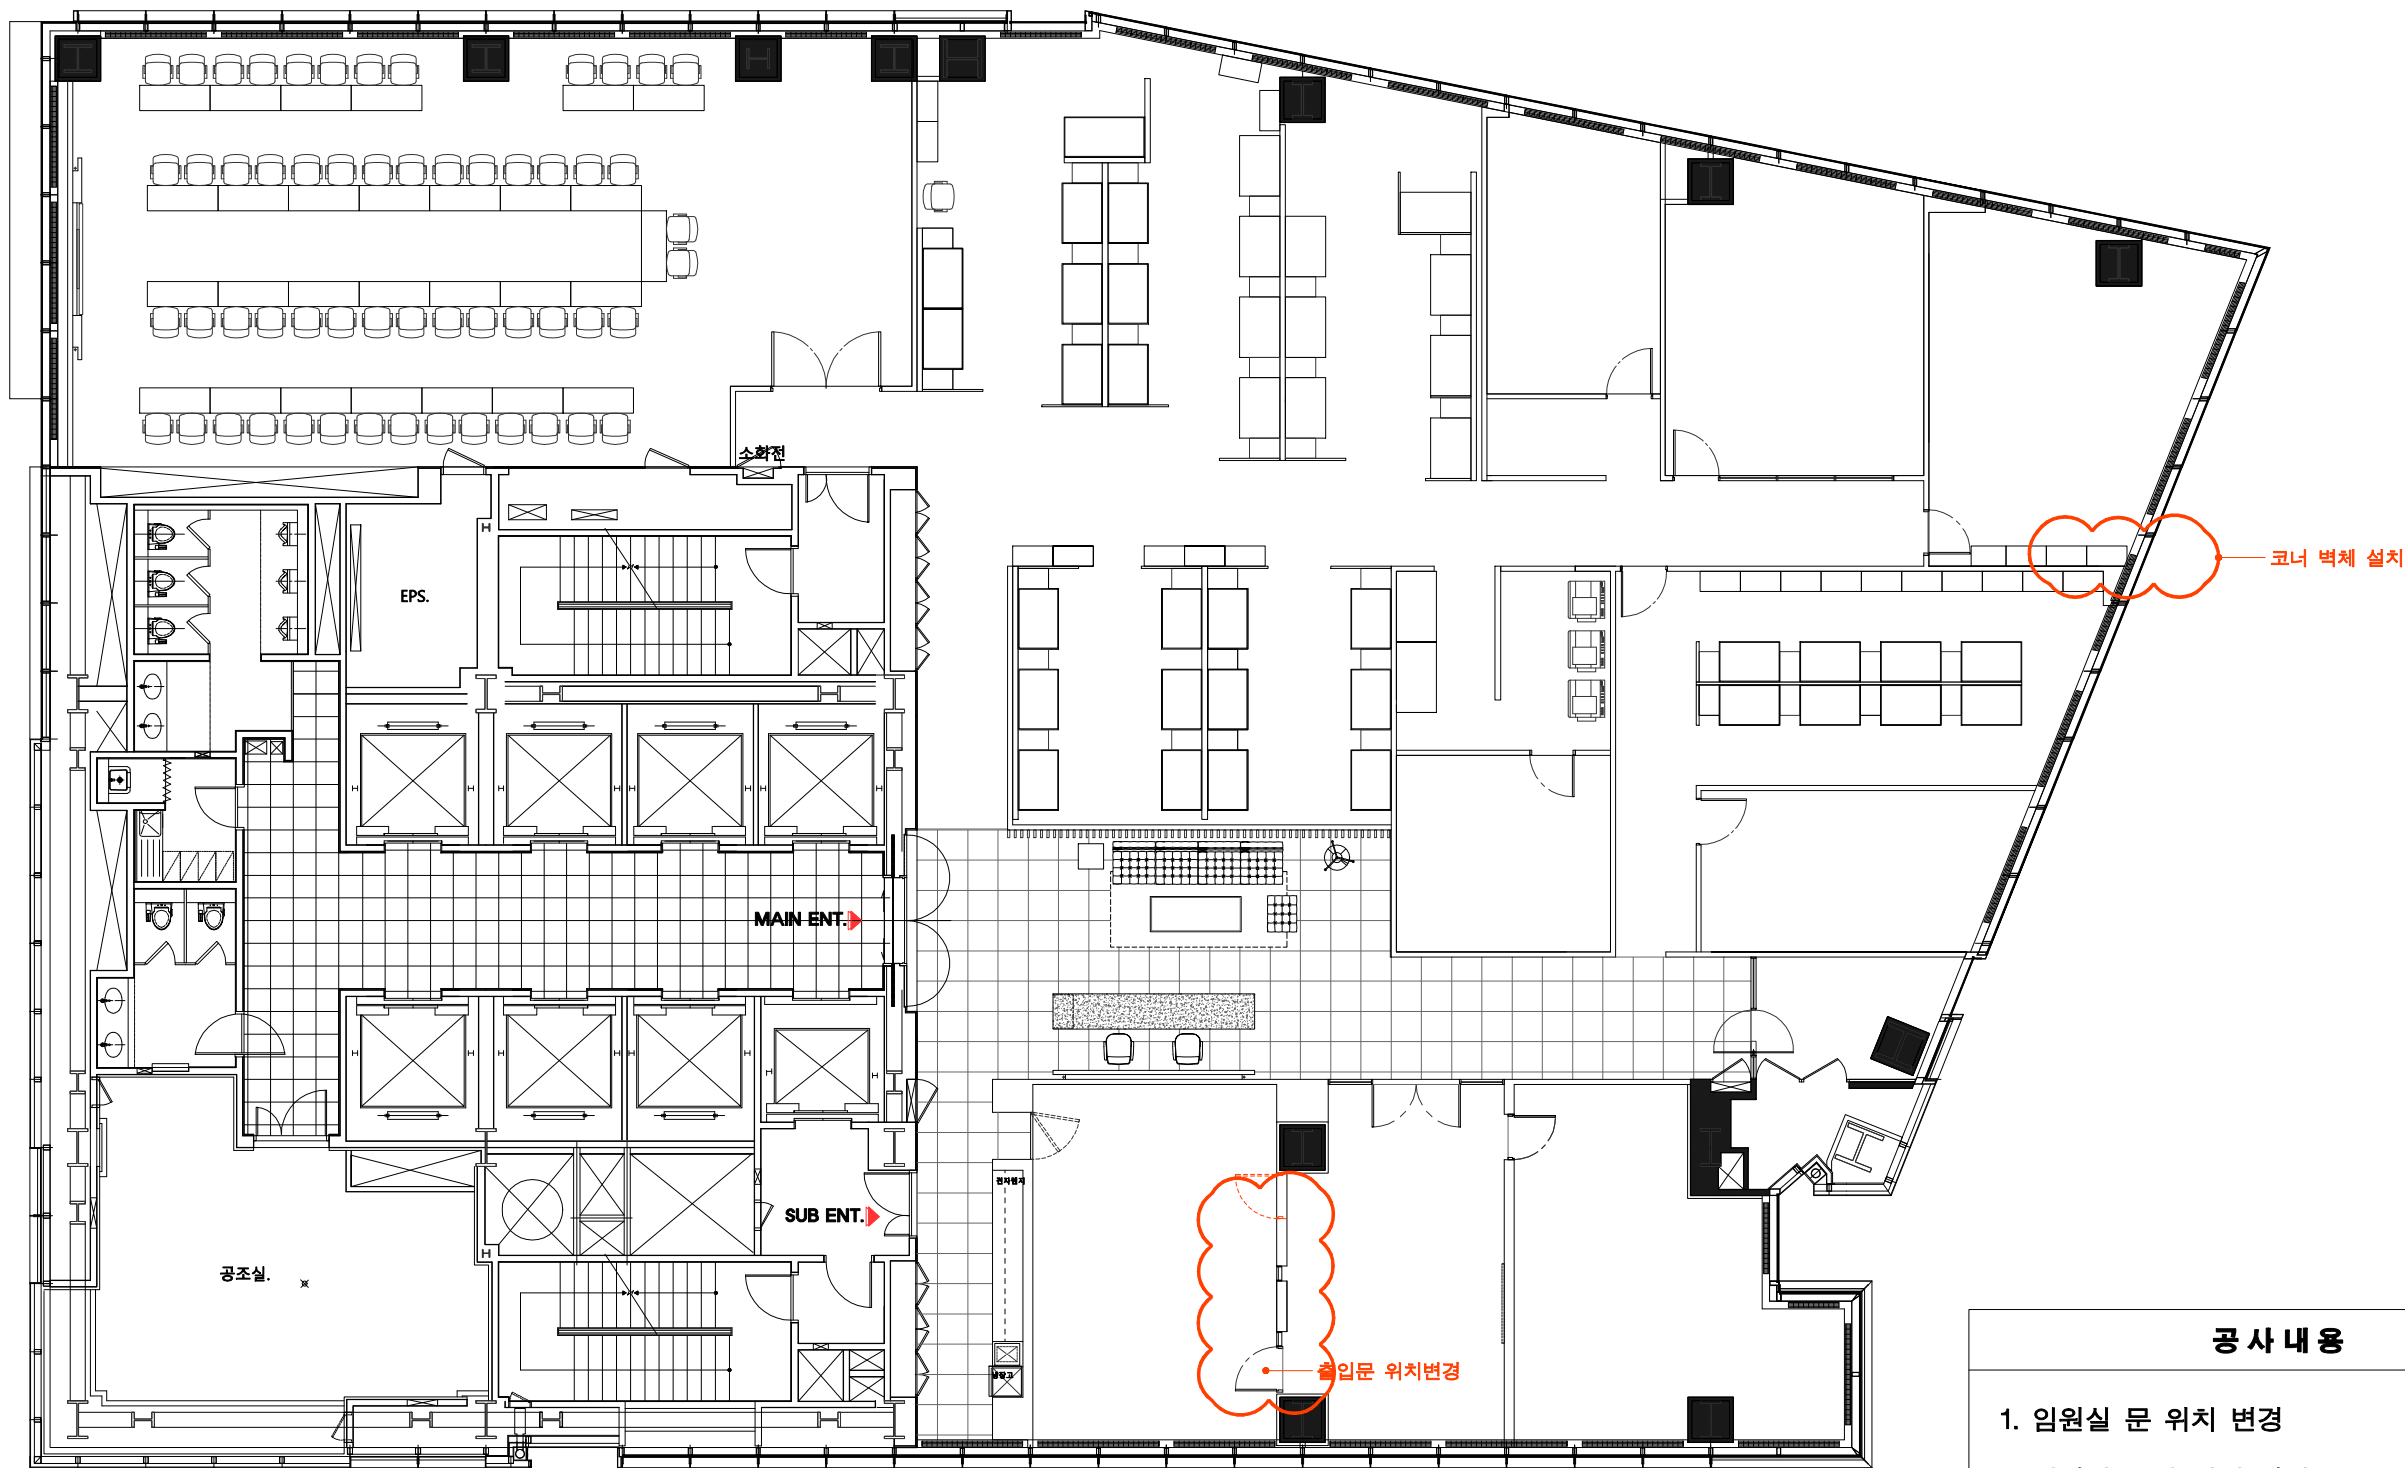

## 공사내용

1. 임원실 문 위치 변경
2. 임원실 코너 벽체 설치
- 3.
- 4.
- 5.

PROJECT TITLE 무궁화신탁  
OFFICE INTERIOR PROJECT  
DRAWING TITLE 23F FLOOR PLAN

C:\Users\TTF\_TF\Desktop\TTF\98\_TTF\04\_TTF\01\TTF\_TTF\_TTF.jpg

서울시 강남구 테헤란로 134, 포스코타워 역삼 22층  
TEL) 02 3456-0000 / FAX) 02 6499-2434

BASE DRAWING BY

CHECKED BY

REVISIONS

AREA

SCALE

DRAWING NO.

SHEET NO.

CHECKED BY

APPROVED BY

DATE